


位置図

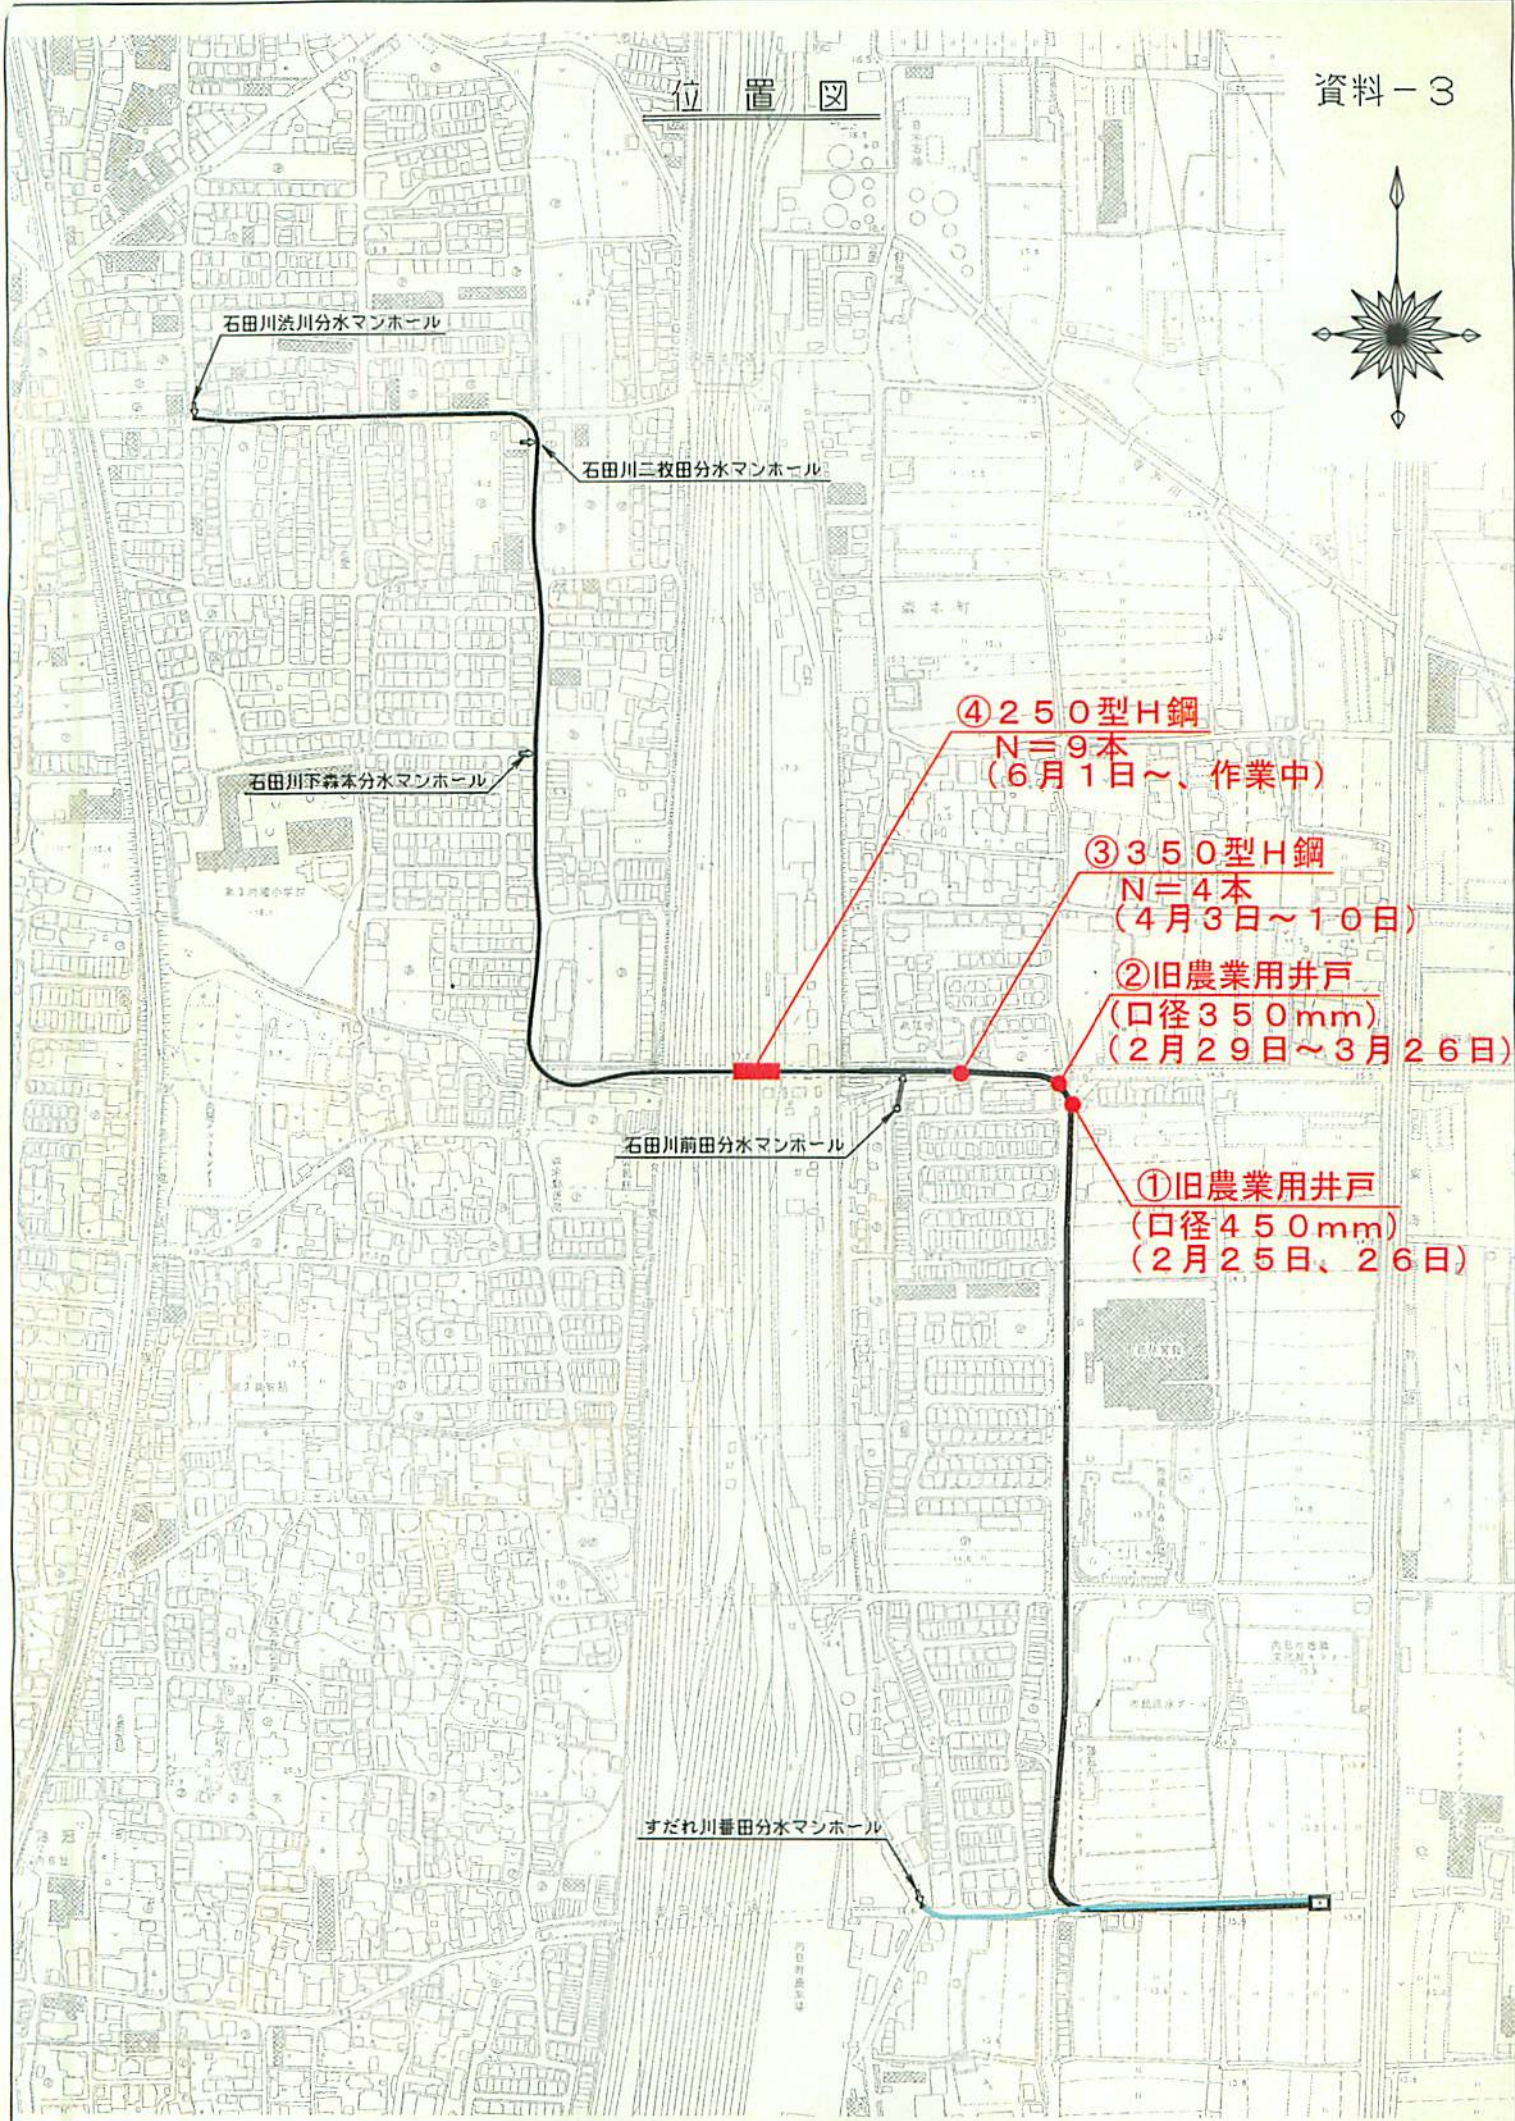

石田川洗川分水マンホール

石田川三枚田分水マンホール

石田川下森本分水マンホール

石田川前田分水マンホール

ずだれ川番田分水マンホール

④ 250型H鋼
N=9本
(6月1日~、作業中)

③ 350型H鋼
N=4本
(4月3日~10日)

② 旧農業用井戸
(口径350mm)
(2月29日~3月26日)

① 旧農業用井戸
(口径450mm)
(2月25日、26日)